HAUS 1

HAUS 2

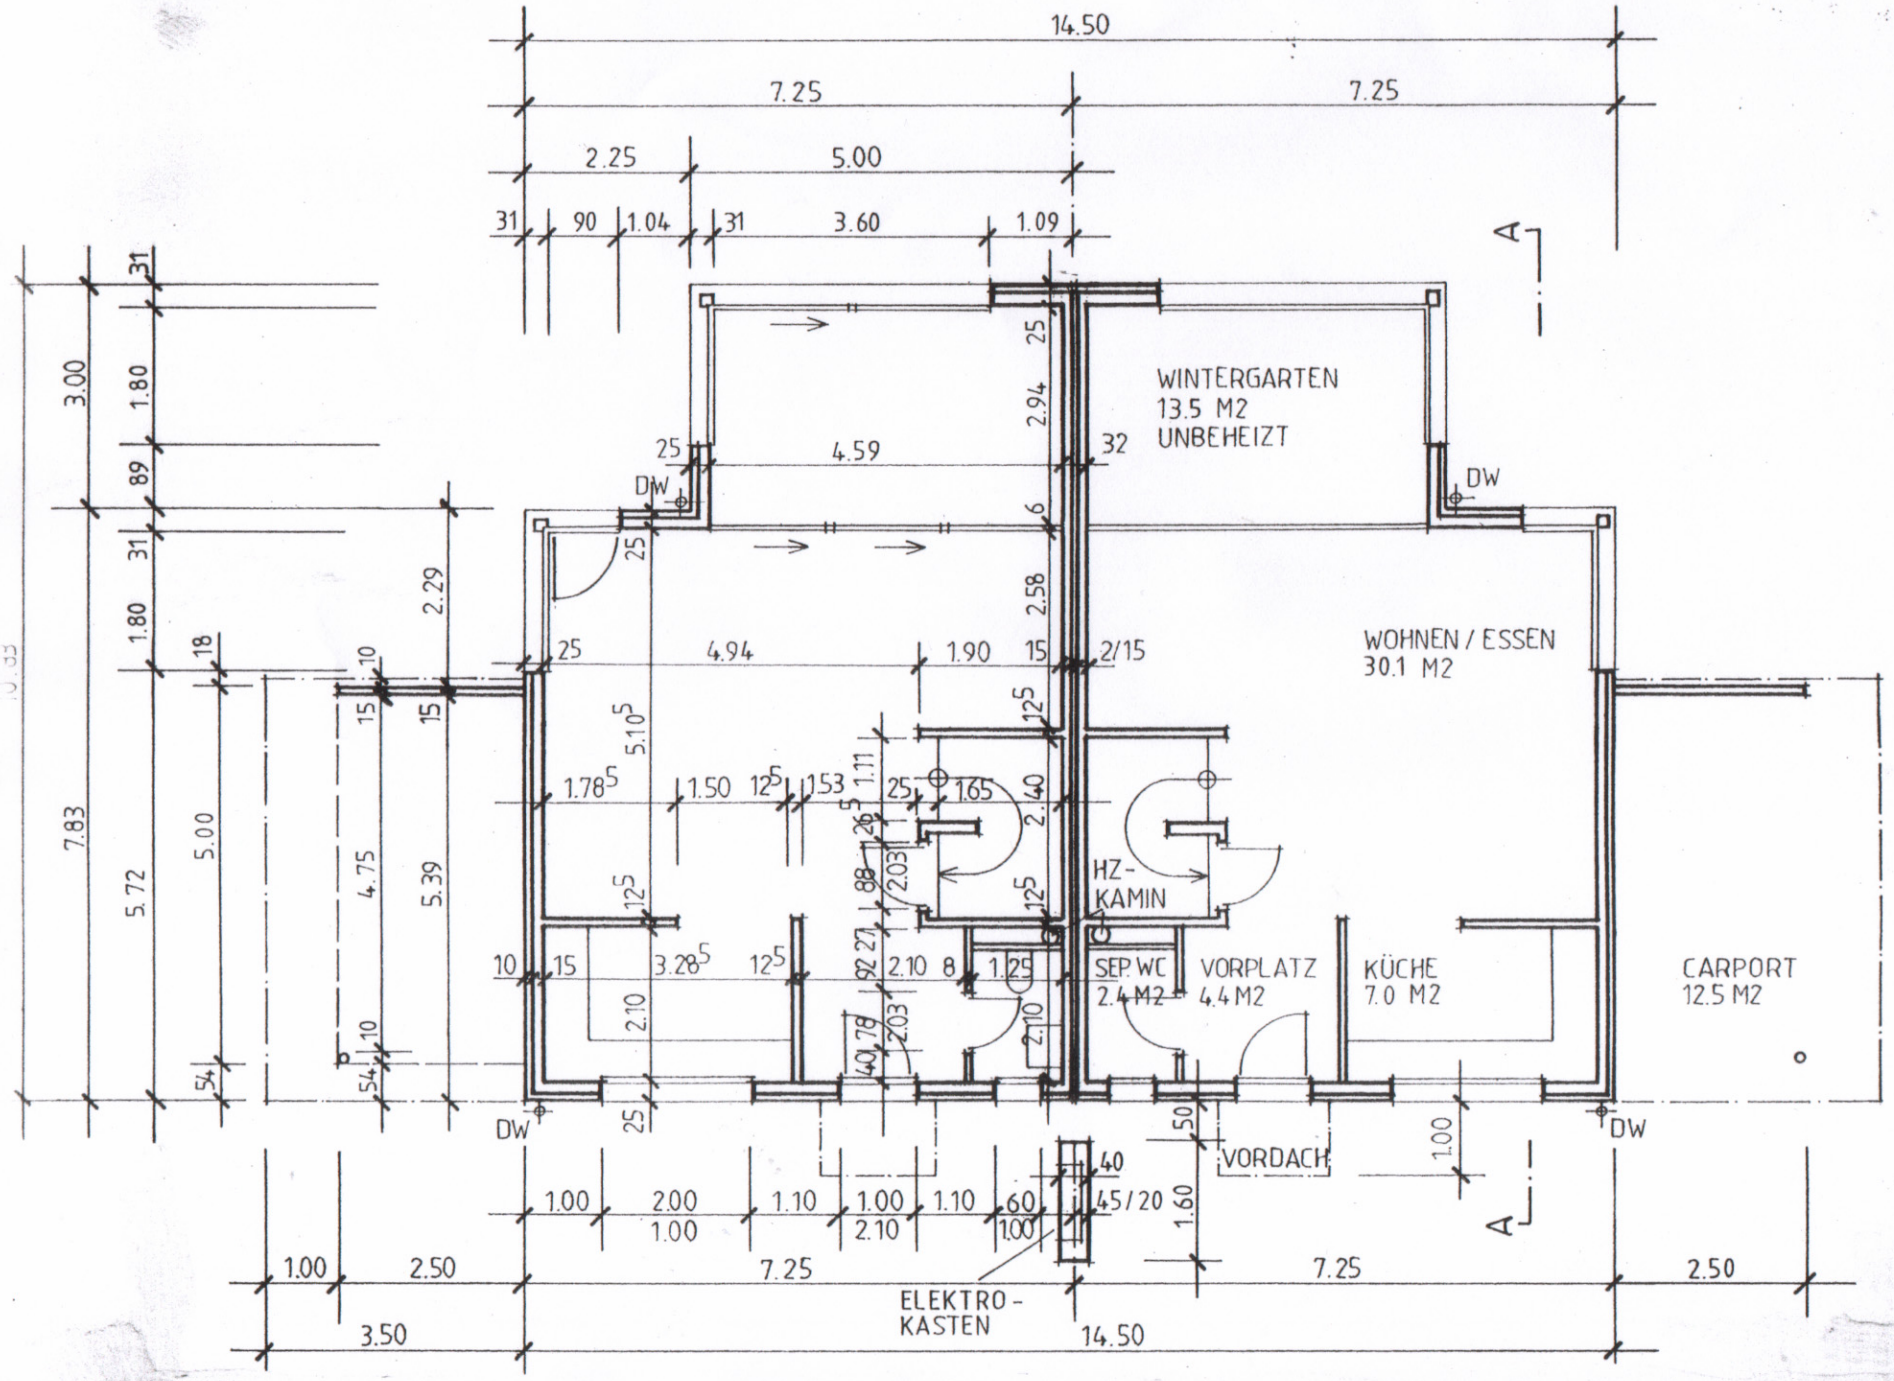

ERDGESCHOSS

1:100