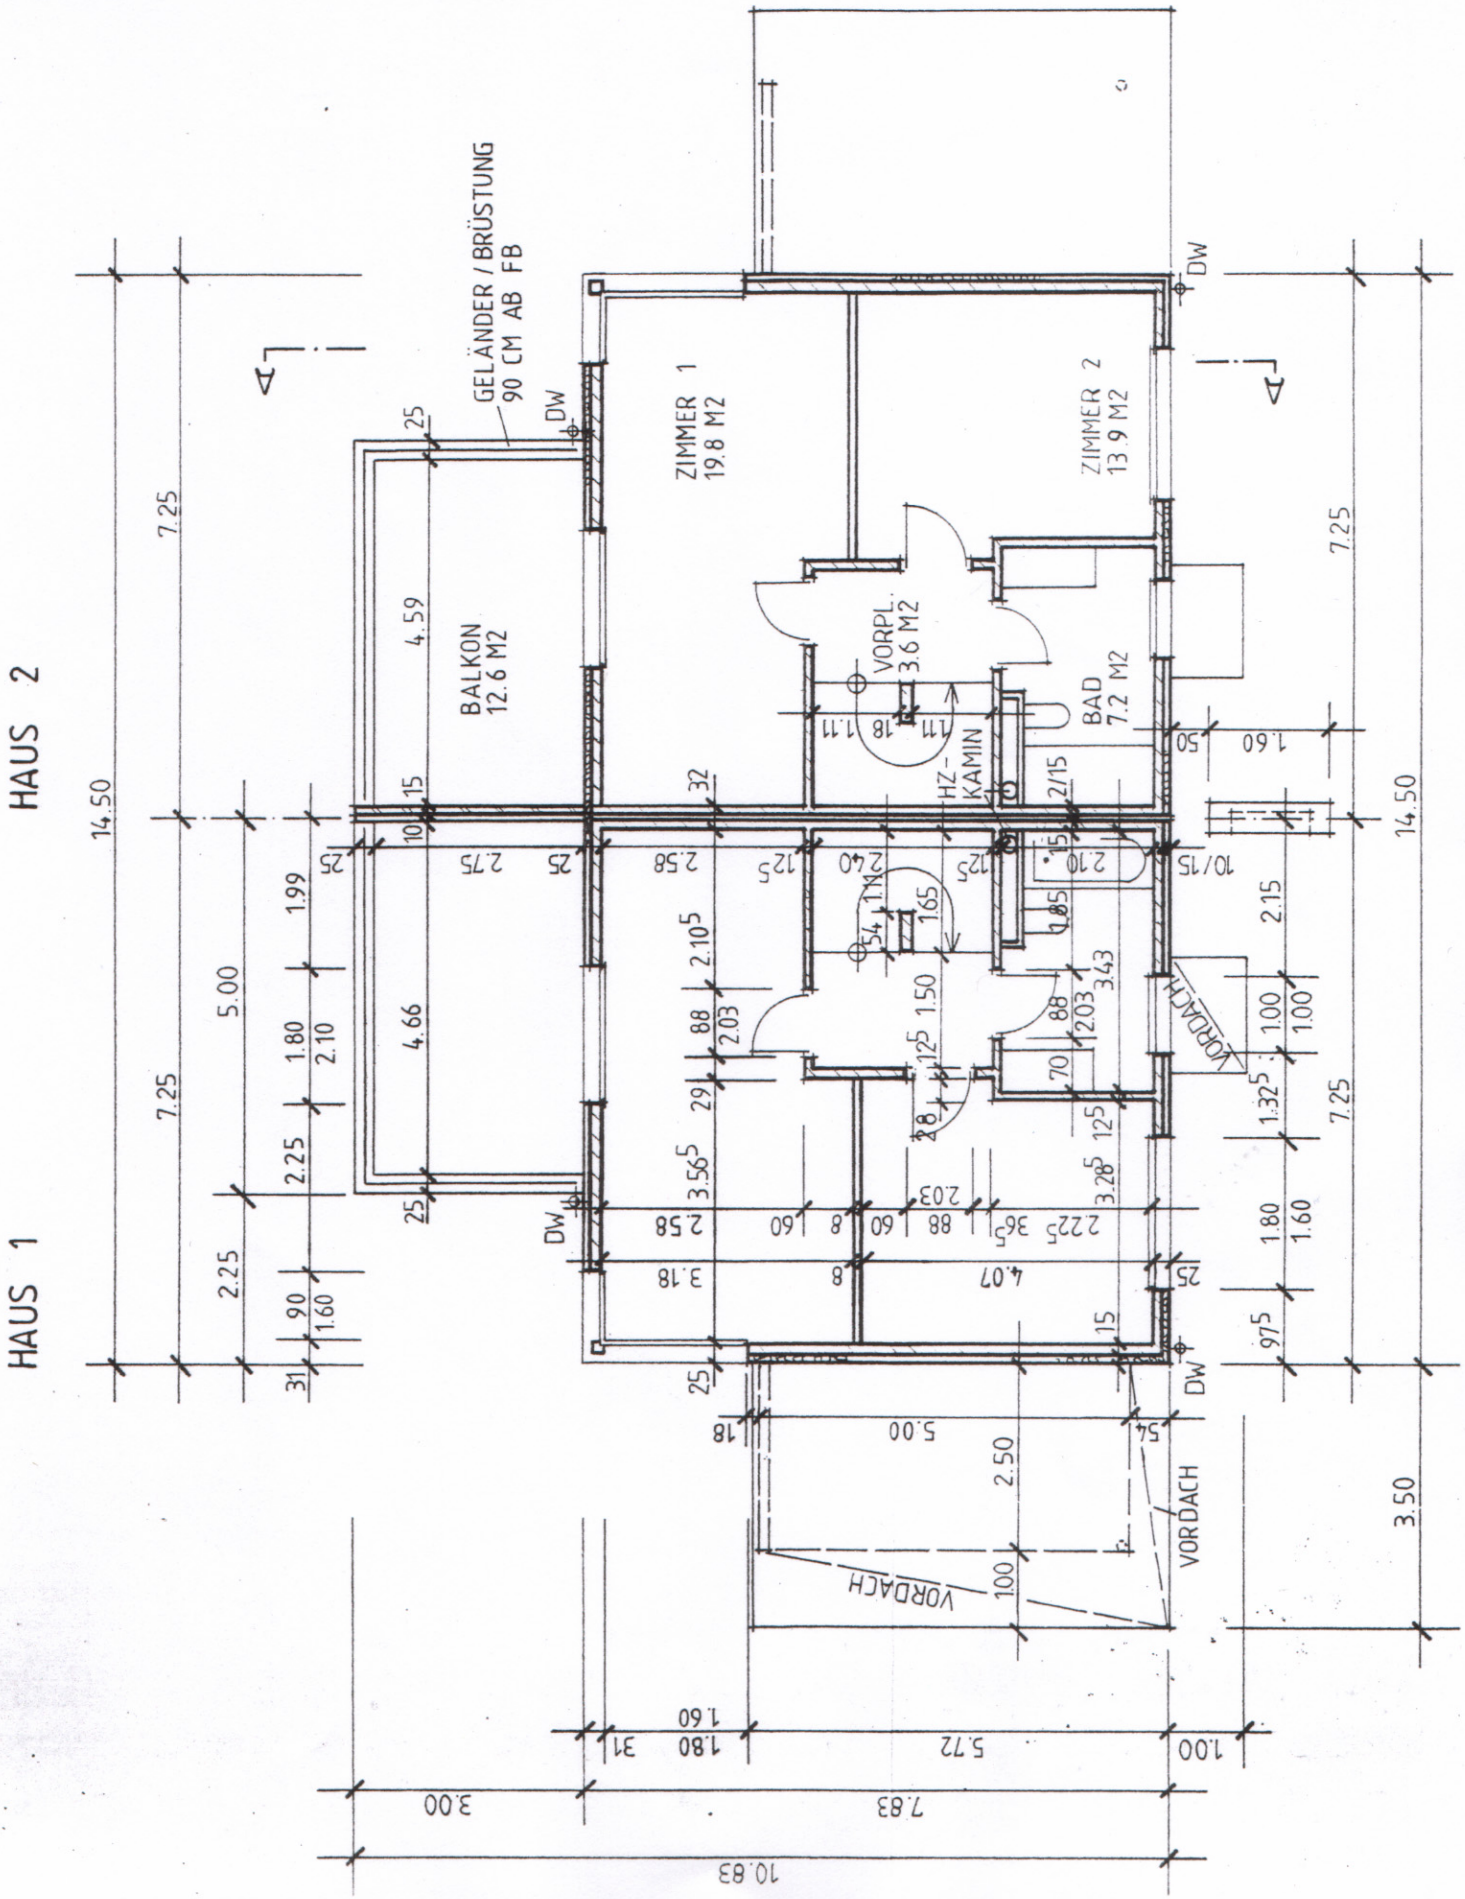OBERGESCHOSS
1:100